



Vivienda Tipo A-01 (VL)_4 Dormitorios_6 Unidades

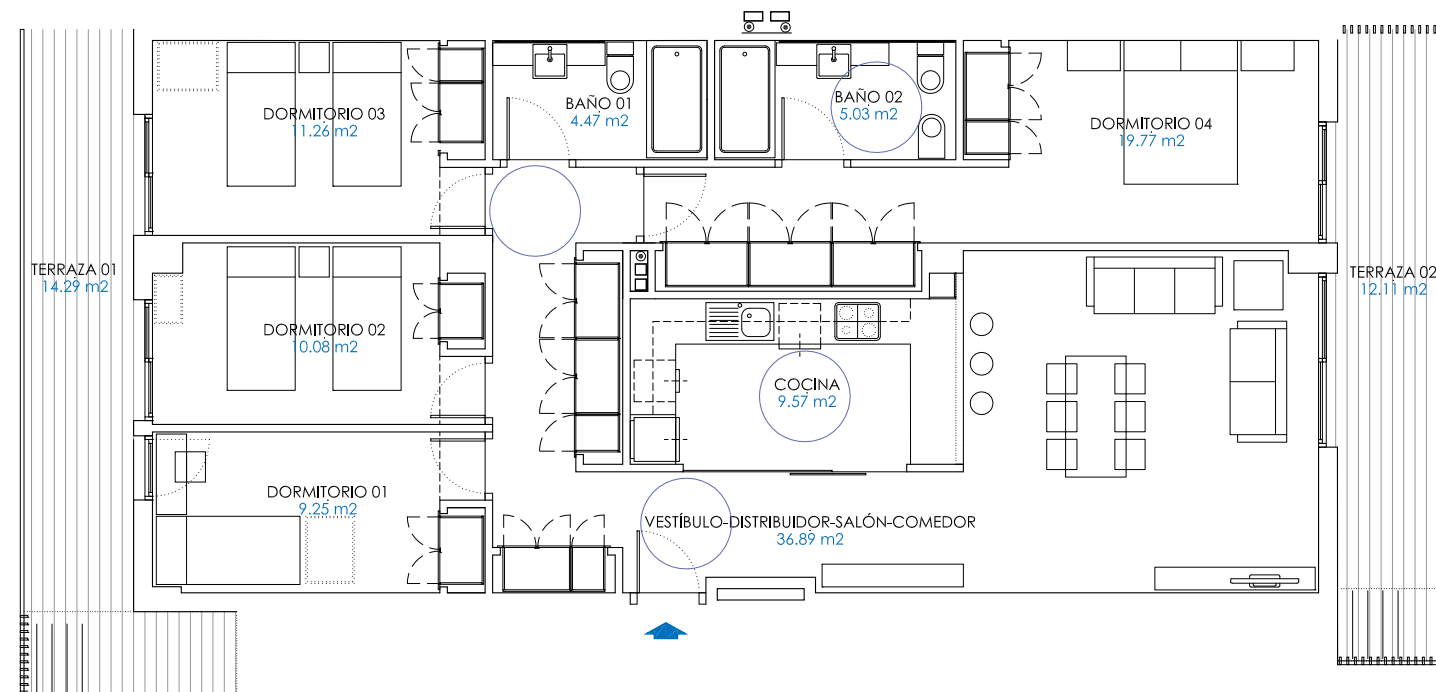

VT-A-01 VL 4D

Sup. Útil Interior:	106.33 m ²
Sup. Útil Exterior:	26.41 m ²
Sup. Útil Total:	132.74 m²
Sup. Const. Interior:	121.21 m ²
Sup. Const. Exterior:	27.33 m ²
Sup. Const. Total:	148.54 m²

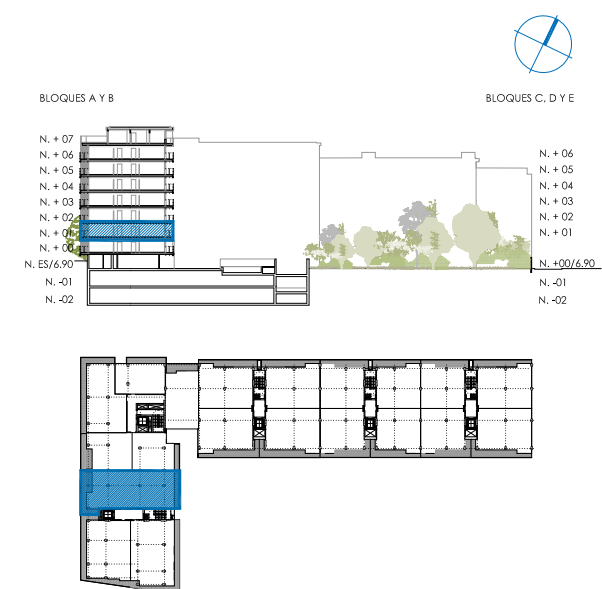

Las superficies y documentación gráfica son orientativas, pudiendo sufrir modificaciones de carácter técnico